


Landkreis : Biberach  
 Gemeinde : Biberach  
 Gemarkung : Biberach

# Lageplan

zeichnerischer Teil

zum Bauantrag (§ 4 LBOVVO)

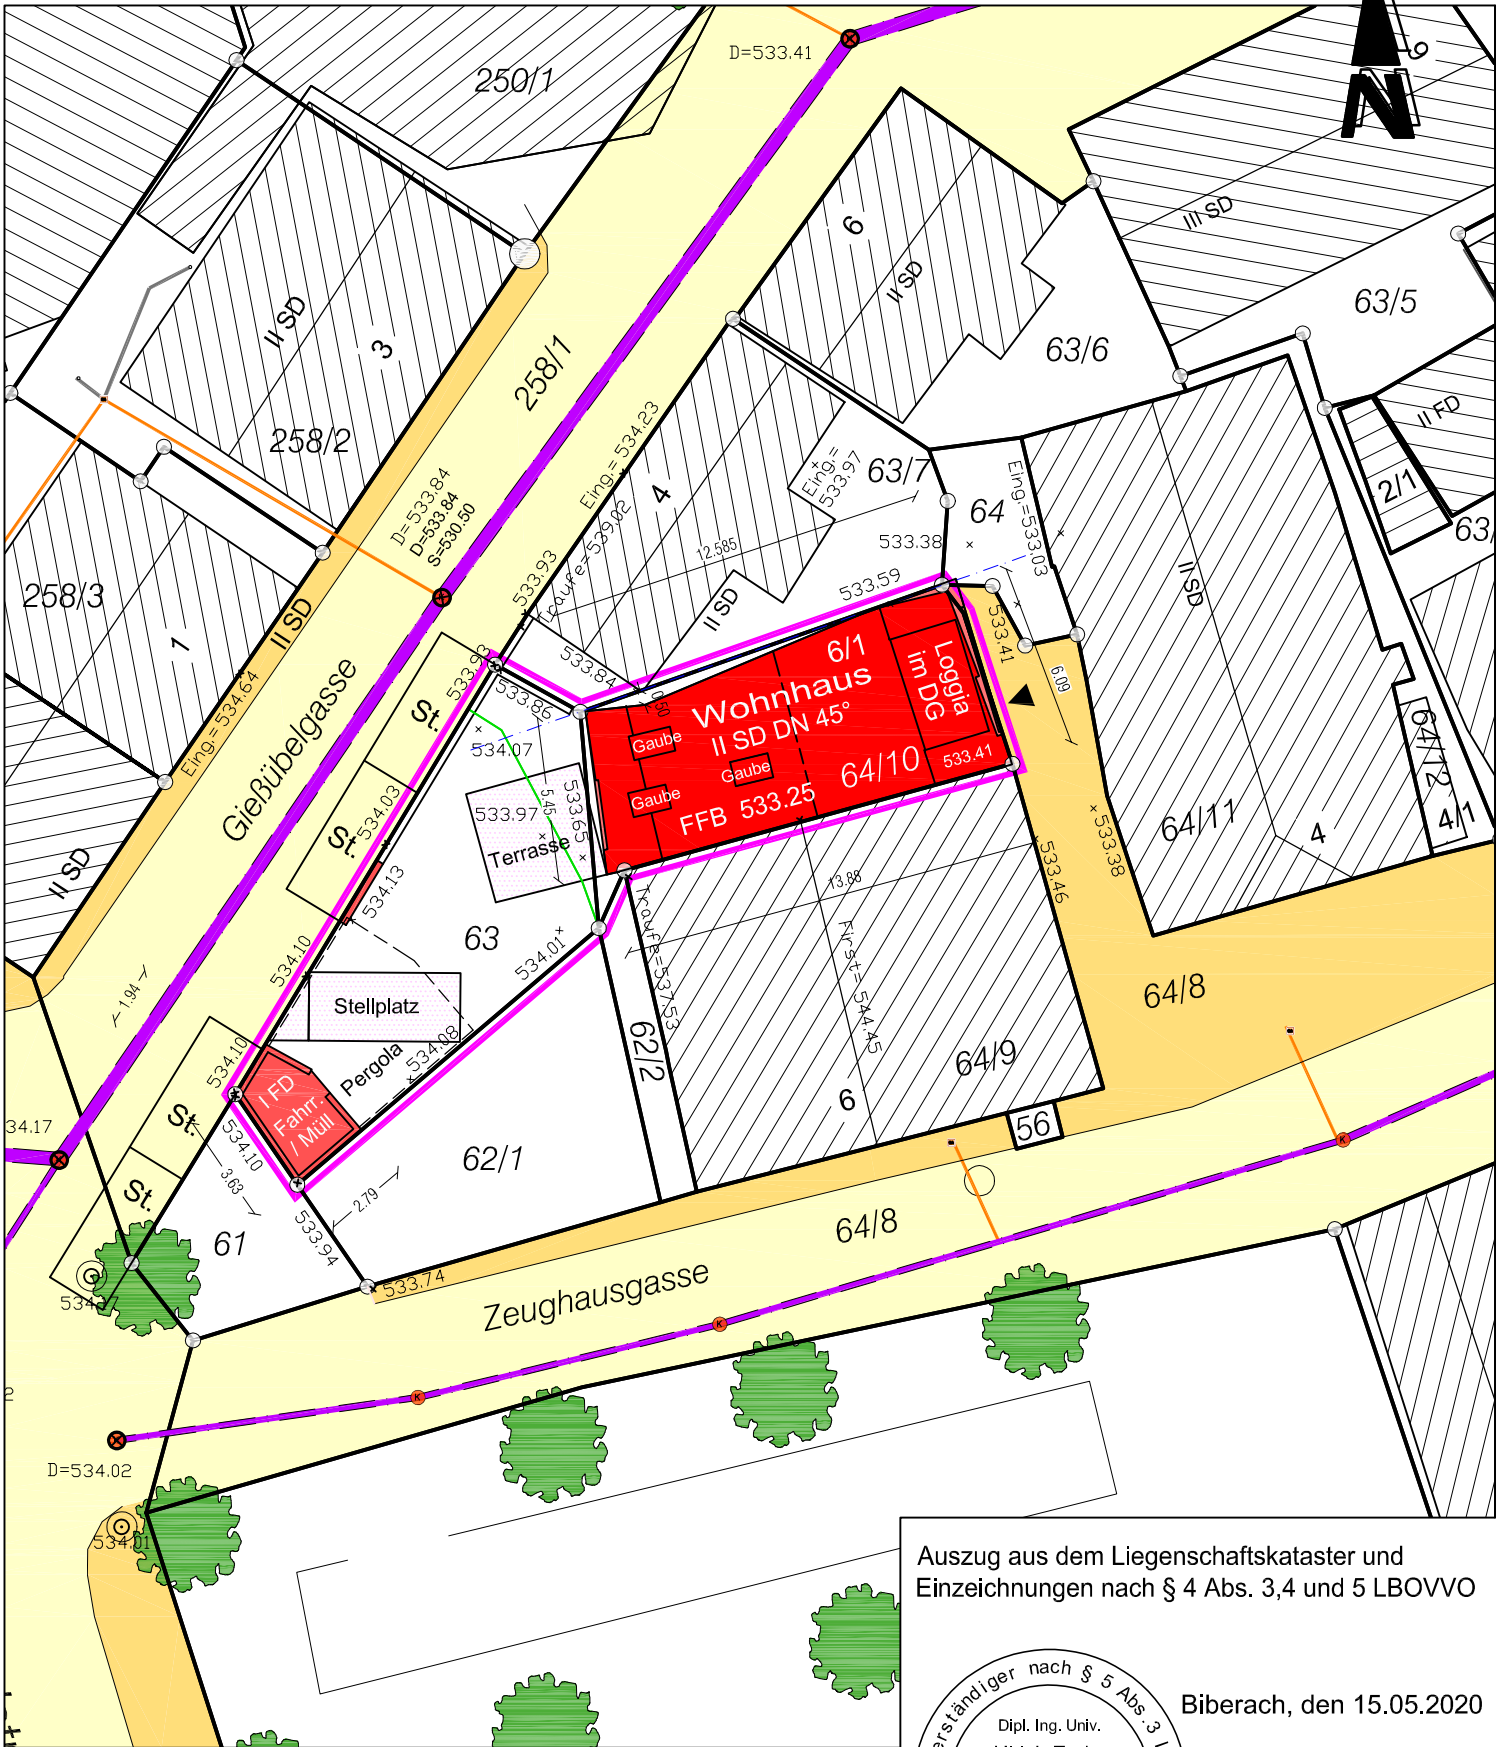

Auszug aus dem Liegenschaftskataster und  
 Einzeichnungen nach § 4 Abs. 3,4 und 5 LBOVVO

Biberach, den 15.05.2020

Höhen im Neuen System  
**Maßstab 1: 250**

