


12.

W_Ost & West


1:20

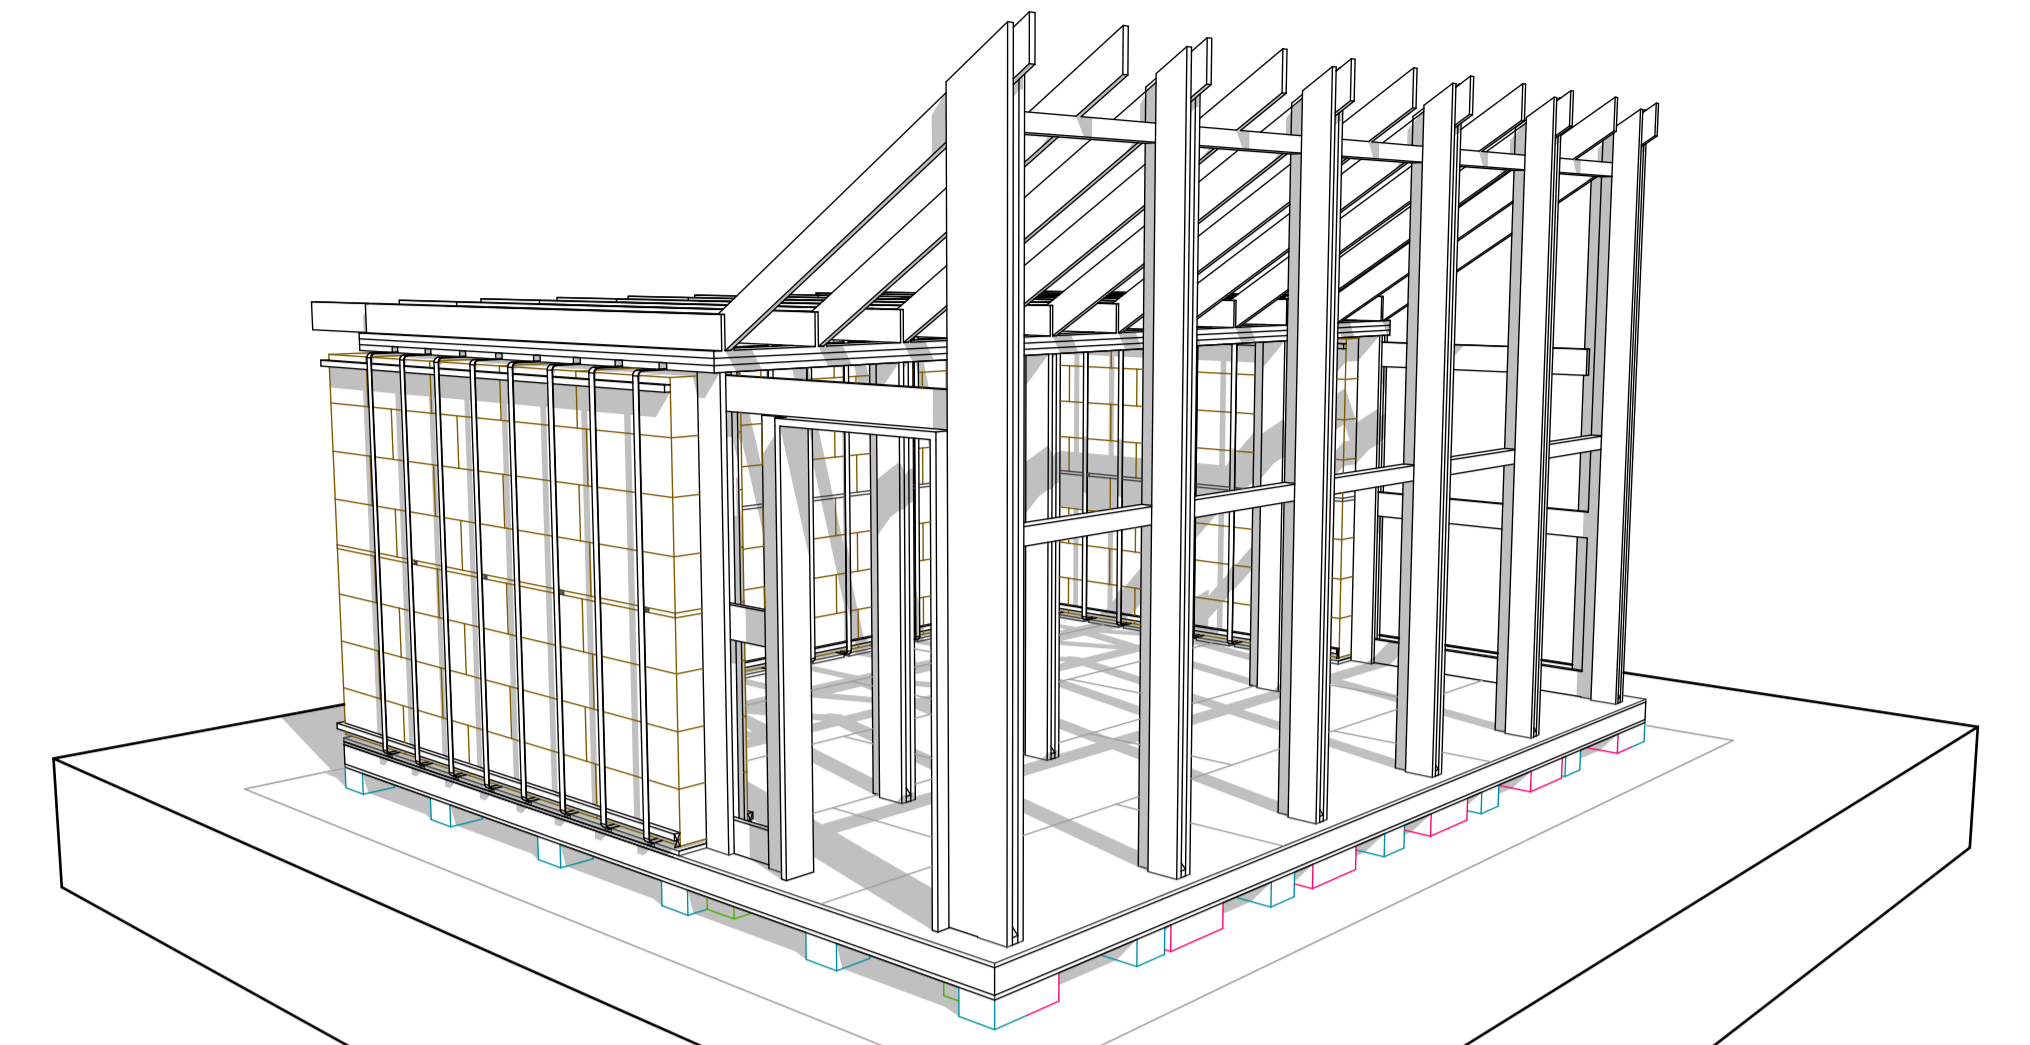

8.

B & W_OSB vorne & Wand UK

1:50

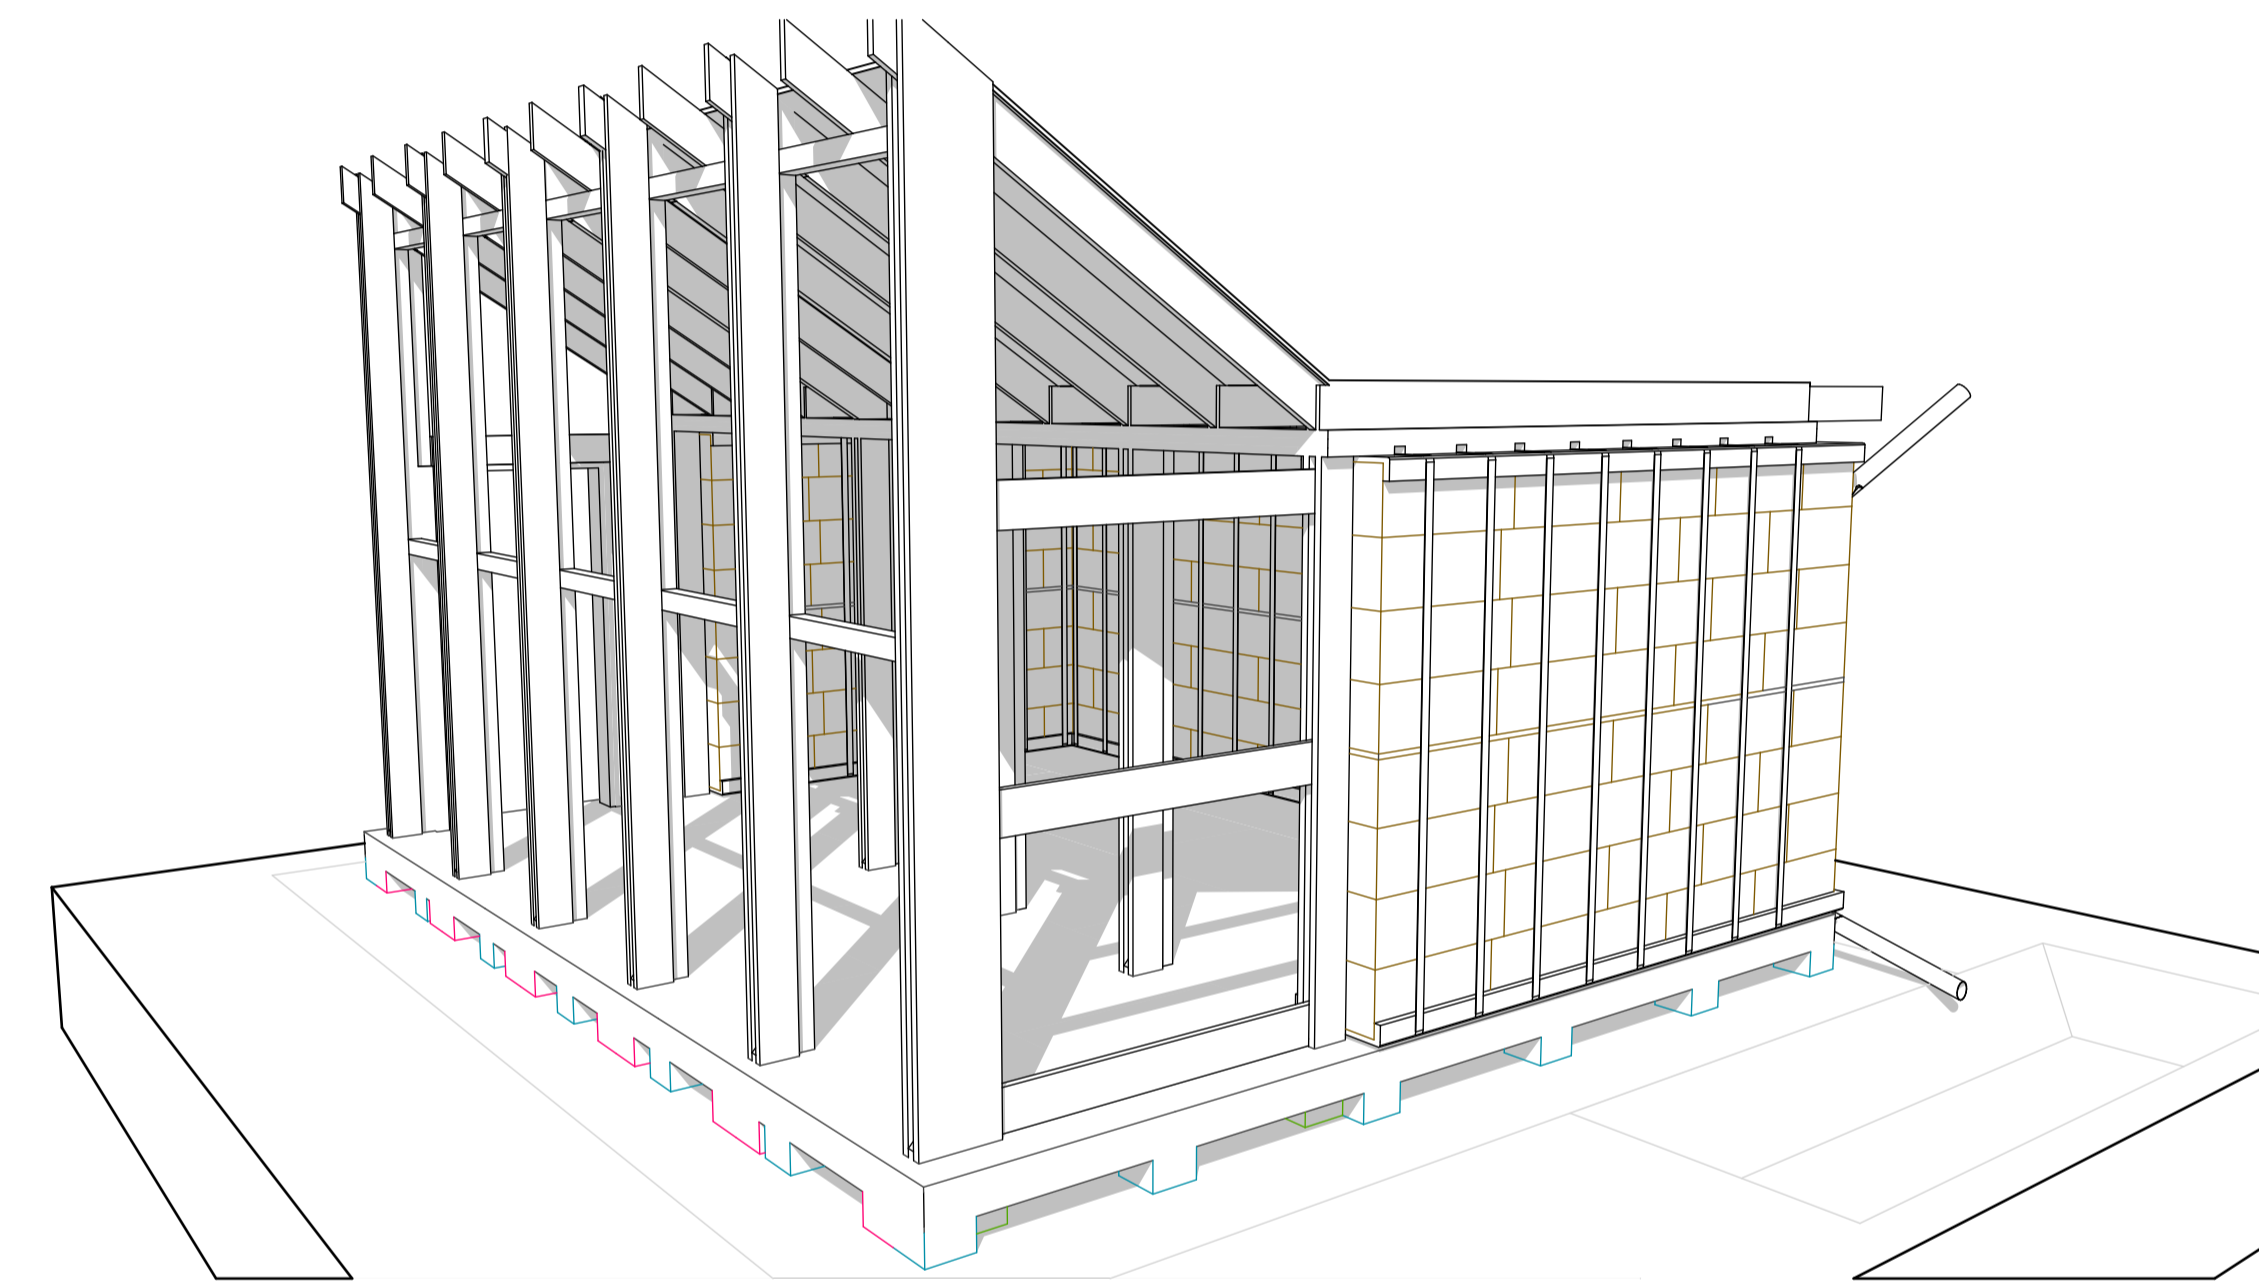

14.

W_Ost

1:50

Sämtliche Masse sind vor Ort verantwortlich zu prüfen!
Differenzen sind der Bauleitung unbedingt vor Ausführung zu melden!

864_Atelier Dorothea Schrade Pfarrer-Lamprecht-Straße 1 88299 Diepoldshofen			
864_3_Baupläne Bauelemente			
B & W_OSB vorne & Wand UK, W_Ost & West, W_Ost			
Datum	Maßstab	Plannummer	gezeichnet
xx.xx.xxxx	1:50, 1:20	864_3.15	se
hochstrasser. karpfengasse 5 89073 um telefon 07 31 9 95 11-0 info@hochstrasser.com www.hochstrasser.com			Ausgabedatum 26.09.2022