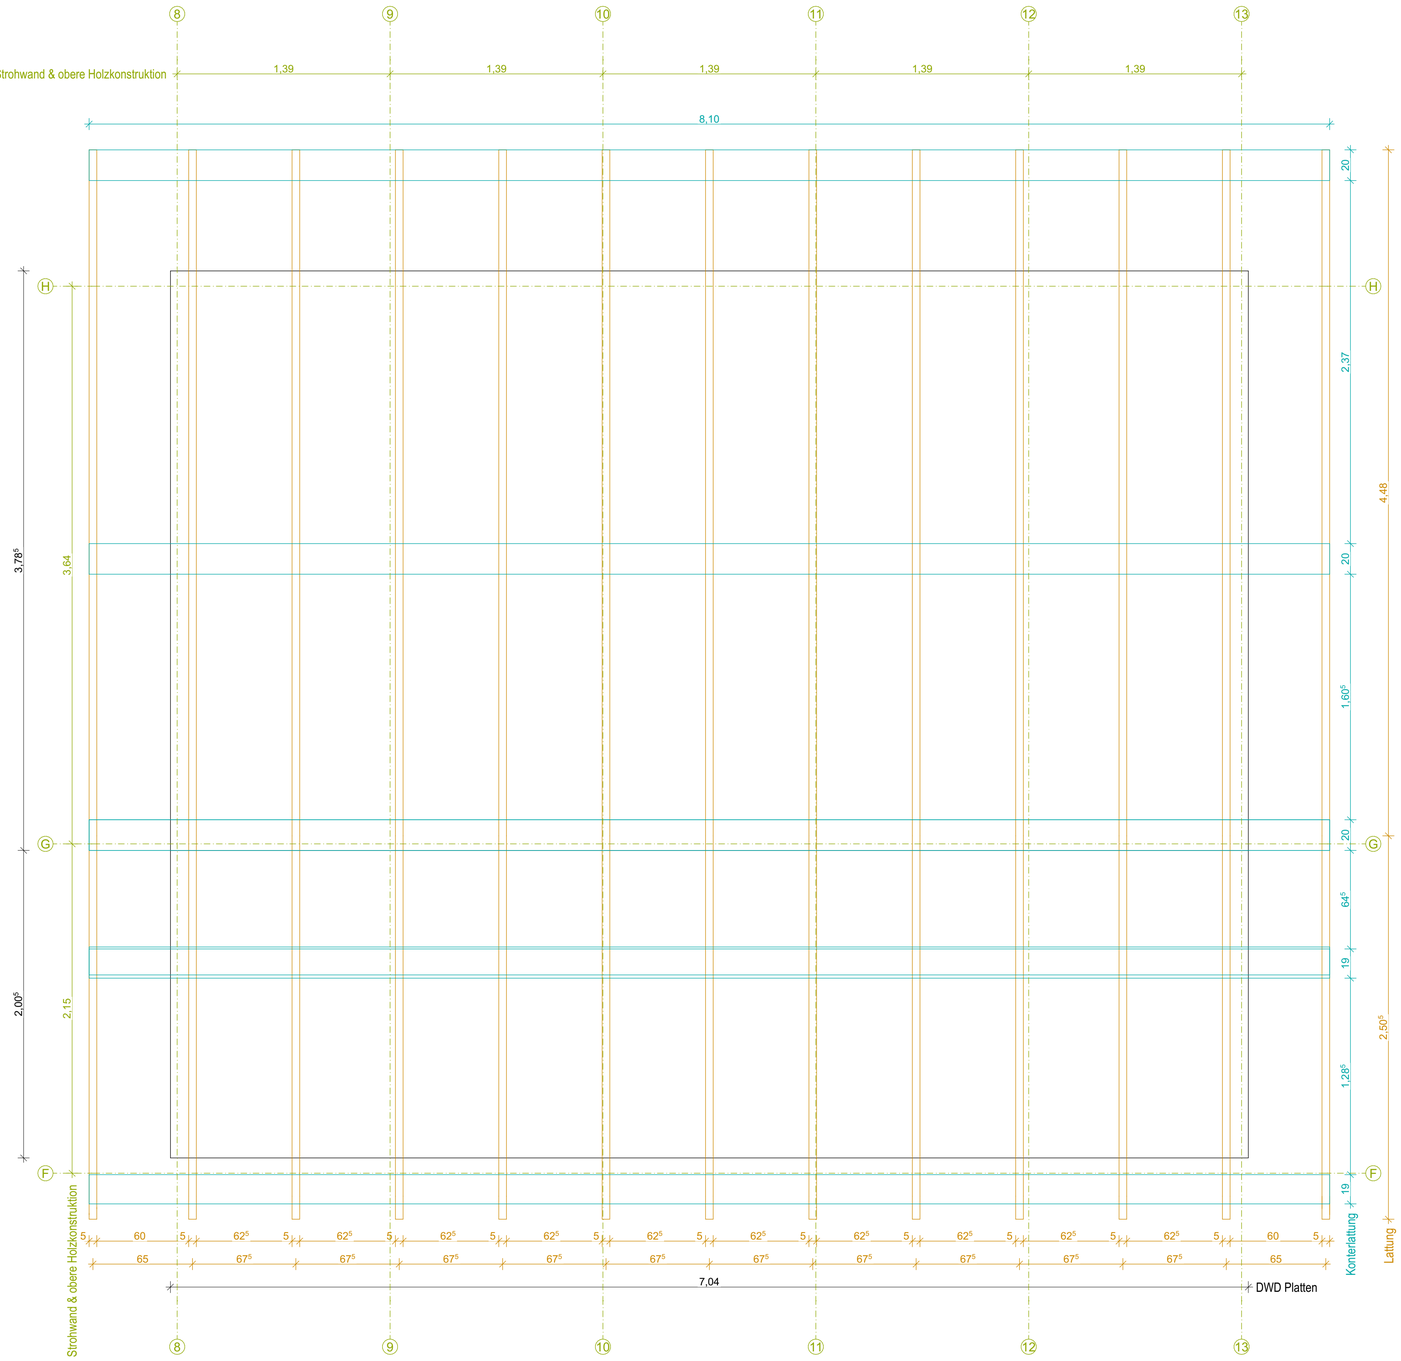

10. D_Hinterlüftung 1:20

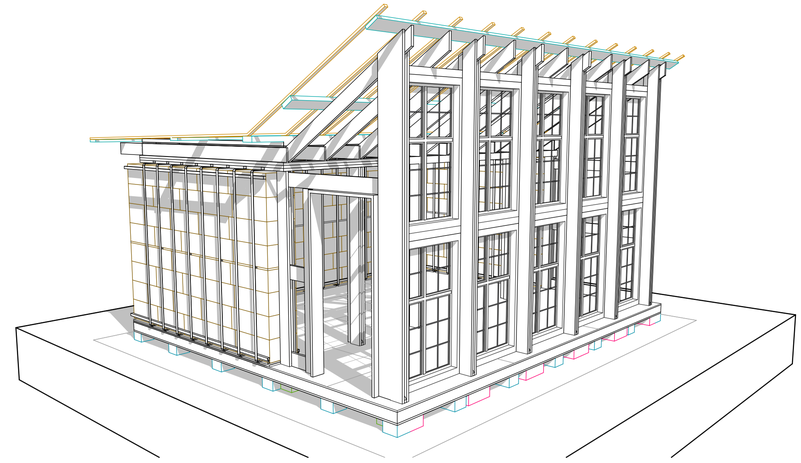

10. D_Hinterlüftung 1:50

Sämtliche Masse sind vor Ort verantwortlich zu prüfen!
Differenzen sind der Bauleitung unbedingt vor Ausführung zu melden!

864_Atelier Dorothea Schrade

Pfarrer-Lamprecht-Straße 1
88299 Diepoldshofen

N

864_3_Baupläne Bauelemente

D_Hinterlüftung

Datum	Maßstab	Plannummer	gezeichnet
xx.xx.xxxx	1:50, 1:20	864_3.11	se

hochstrasser.
gesellschaft für architektur mbh
karpfengasse 5
89073 ulm
telefon 07 31.9 35 11-0
info@hochstrasser.com
www.hochstrasser.com

Ausgabedatum
26.09.2022