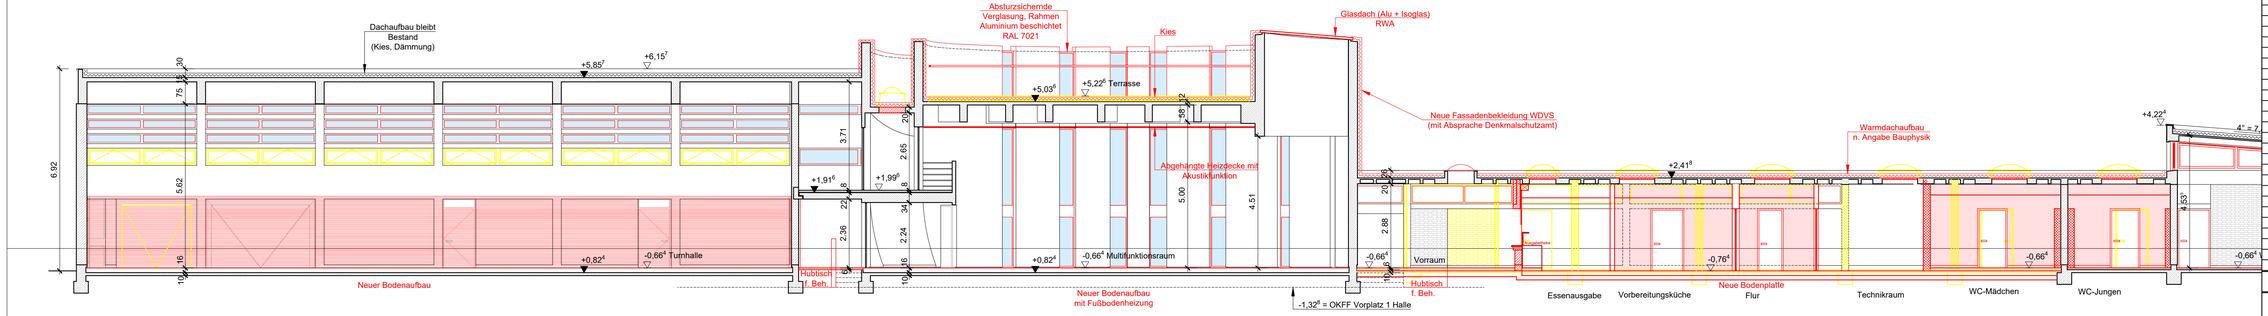

Schnitt A-A
Längsschnitt
(Turnhalle und Verwaltungbereich)

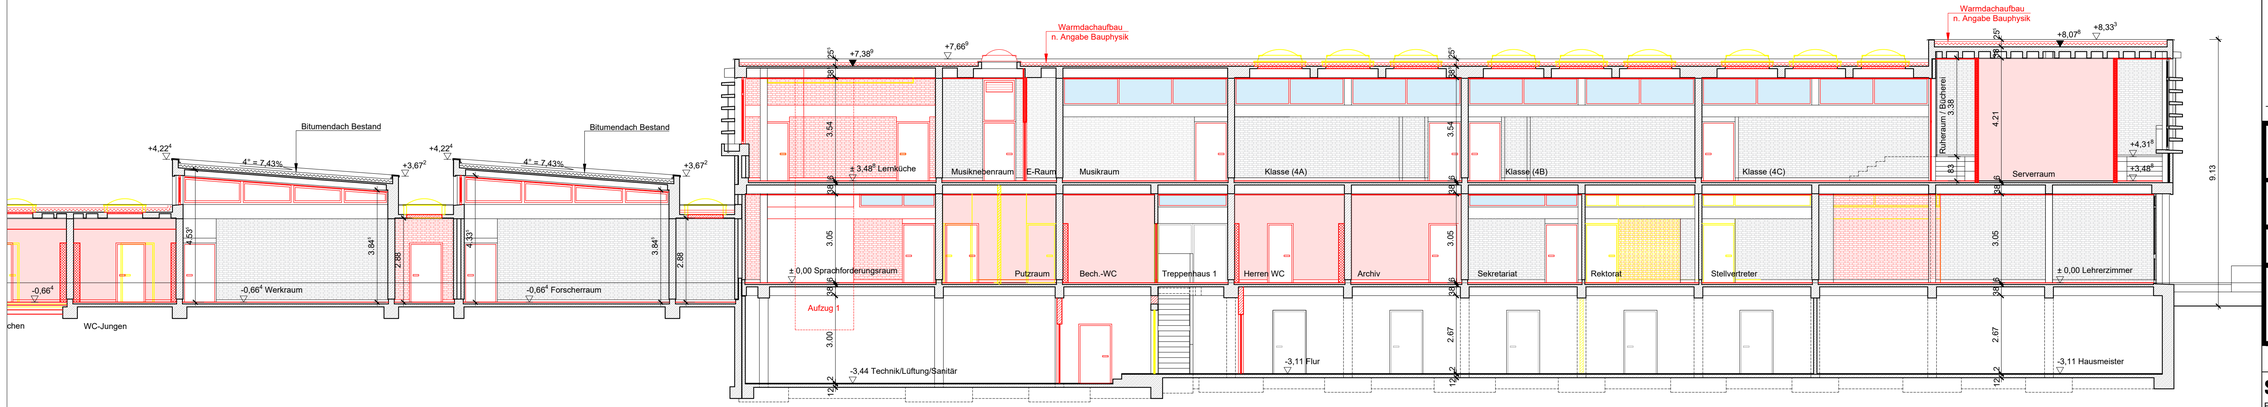

INDEX	ÄNDERUNGEN	VERTEILER	DATUM
A	Tektur 1	ASB	25.03.2022

LEGENDE

- Neubau
- Abbruch
- Bestand
- Mauerwerk
- Beton
- Trockenbau
- Wärmedämmung
- Türelement
- Brandschutz
- Ausbau Kote Schnitt
- Rohbau Kote Schnitt
- Ausbau Kote OKFB
- Rohbau Kote OKRB
- Geländekote

+/- 0,00 entspricht 98,03 m NN

BAUHERR
BBS Bau- und Betreibsservice GmbH
Leoniweg 2
68167 Mannheim

BAUVORHABEN
Umbau der Friedrich-Ebert-Schule
Wiesbadener Str. 6, 68305 Mannheim

Genehmigungsplanung

ZEICHNUNGSTITEL
Umbau
Schnitt A-A

Maßstab	Datum	Gezeichnet
1:100	28.05.2018	ASB/KOL

SCHWÖBEL UND PARTNER
FREIE ARCHITEKTEN BDA E7, 7 68159 MANNHEIM
TELEFON 0621-127 55 20 FAX 0621-127 55 55
E-MAIL ADRESSE: info@schwoebel-architekten.de

Projektnummer	Plannummer	Index
289	406	A

420 x 882