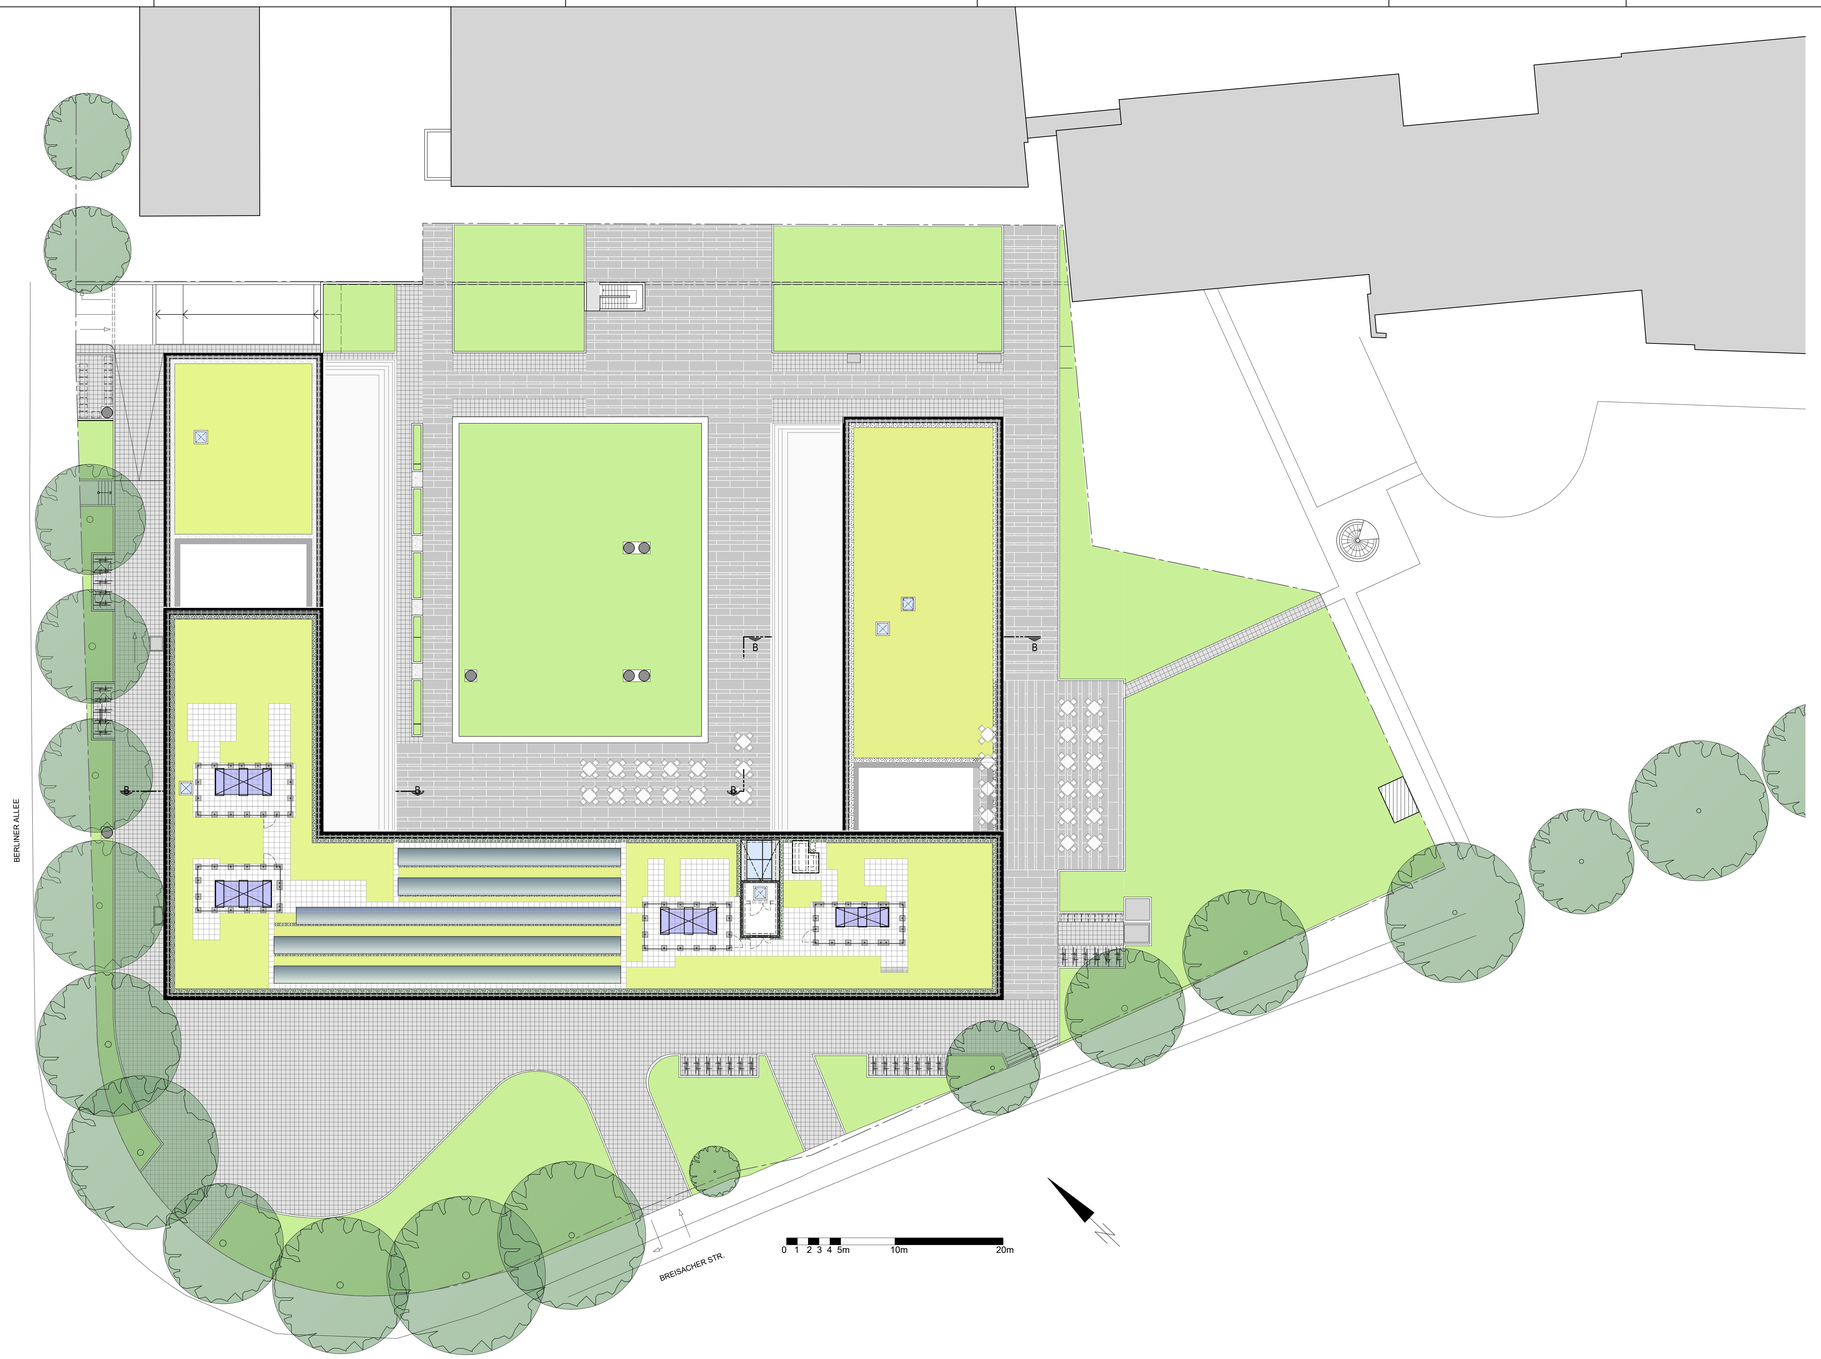

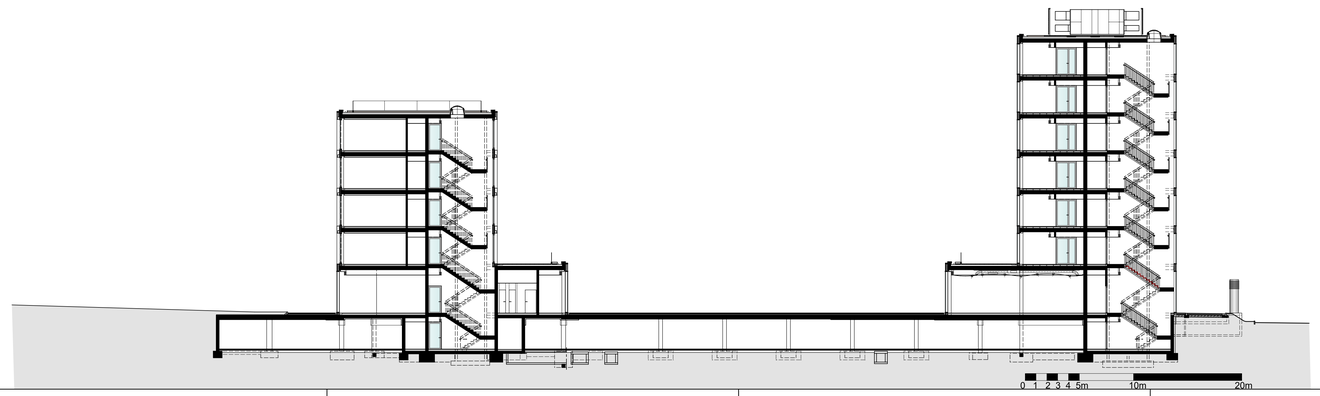

Hugo Häring Preis

PROJEKT
Neubau eines Gewerbekomplexes
Berliner Tor in Freiburg / D-79110 Freiburg

BAUHERR
Burtsche Hotel Stadt Freiburg GmbH & Co. KG
Breisacherstr. 84
79110 Freiburg

PLANINHALT
Lageplan und Schnitt

GROSSMANN
ARCHITEKTEN
Grossmann Architekten GmbH
Am Altenheimer Yachthafen 1
77743 Neuried
Tel. 07854/98370-0
Fax 07854/98370-44

DATUM	GEZ.	MASSSTAB	PLAN-NR.	NEM-NR.
08.05.2023	DM	1:200	01	1001

H/B = 841 / 1189 (1.00m²)
Allplan 2022