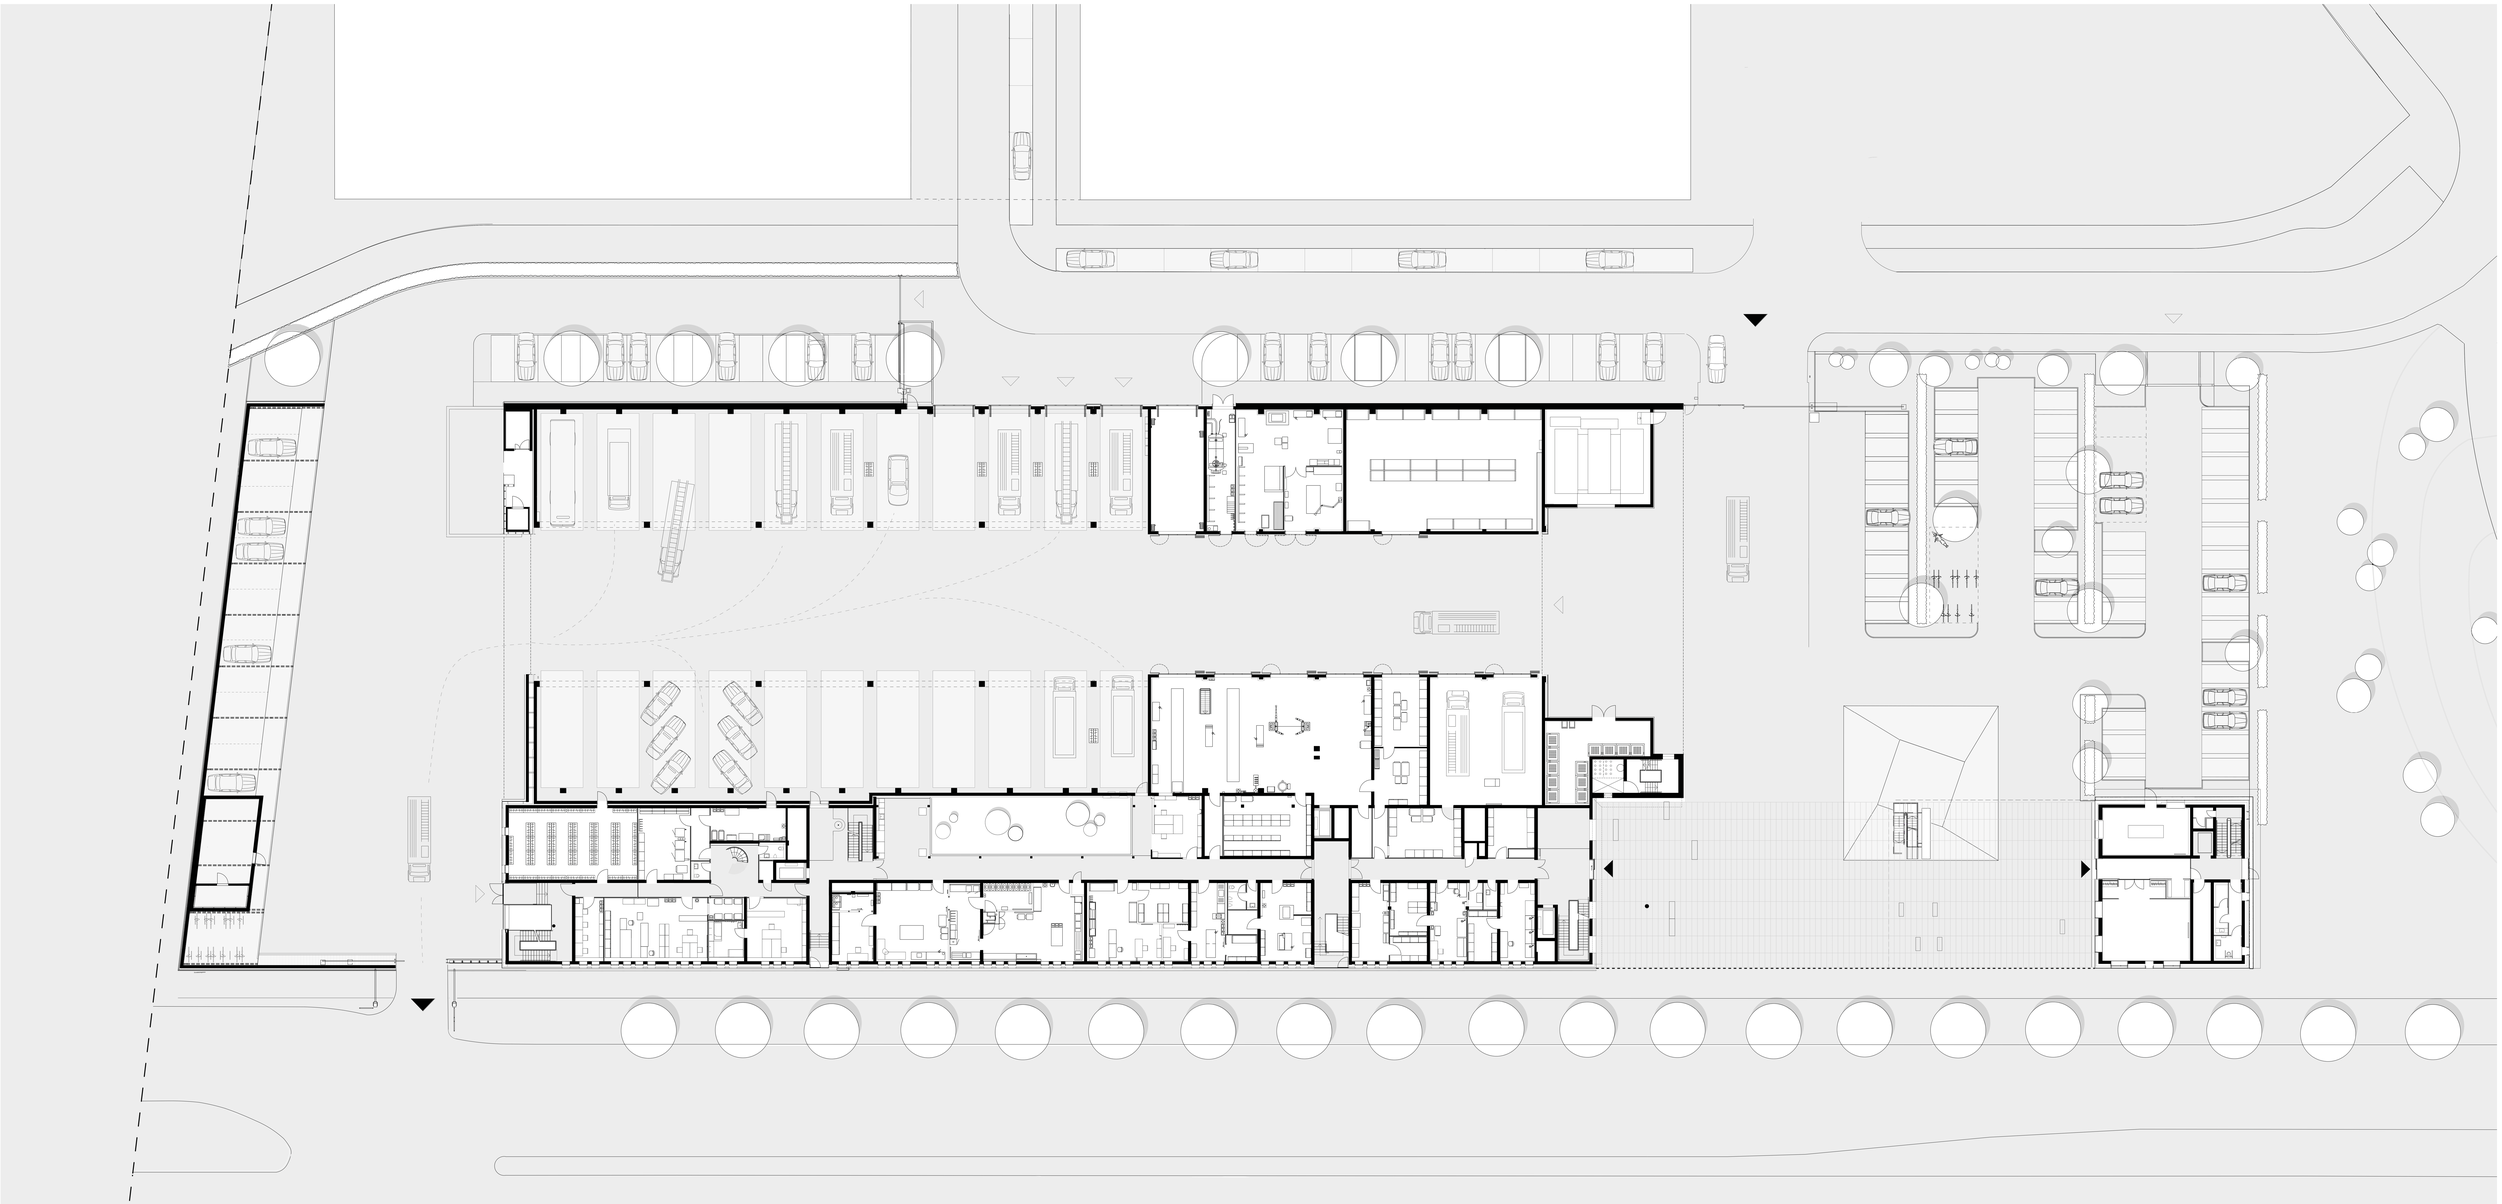

Grundriss Erdgeschoss 1:100

2750 mm x 1500 mm

1m 10m 50m

HIIIS harder stumpfl schramm
freie architekten Part mbB

16.07.2021