1,00m

2,00m

2,00m

1,00m

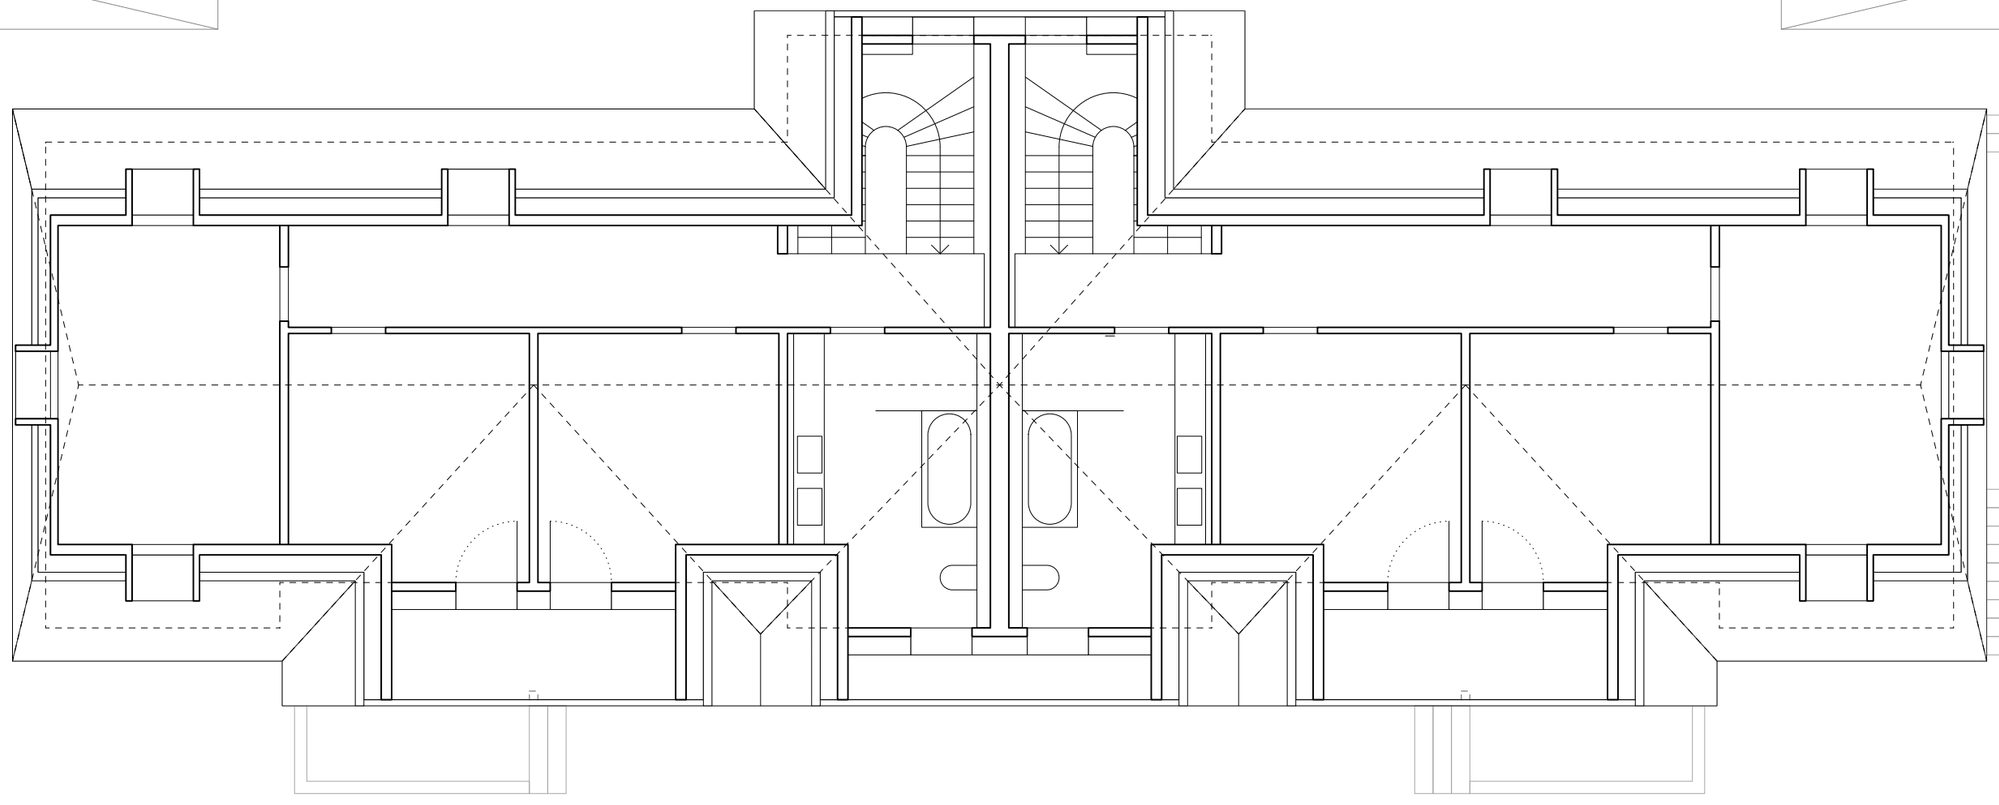

1,00m

2,00m

2,00m

1,00m