


MÜLL

MEHRZWECKRAUM I

KÜCHE

ANLIEFERUNG

TECHNIK

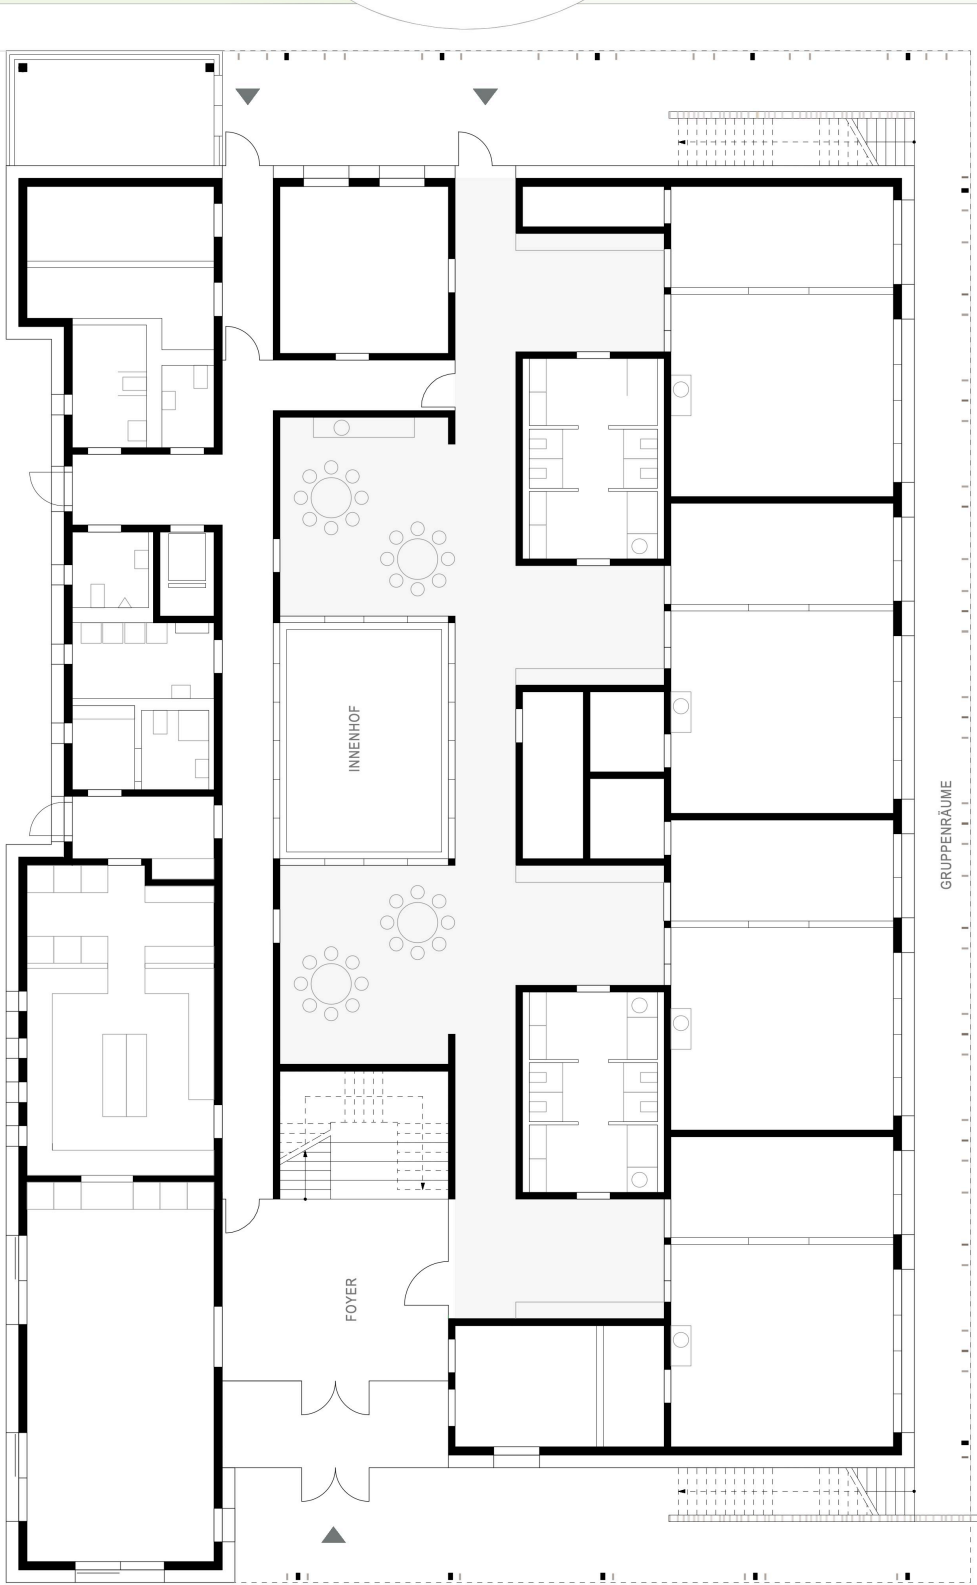

VORPLATZ

FAHRRÄDER

GARTEN

