




Perforation, Kantungsbild und Aufbau der VHF

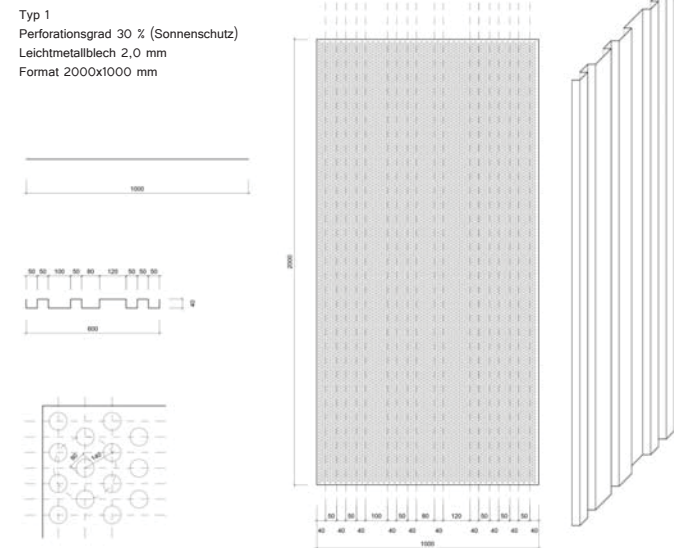


Variierende Perforationsgrade je Element und die variierenden Kantungsbilder steuern ...

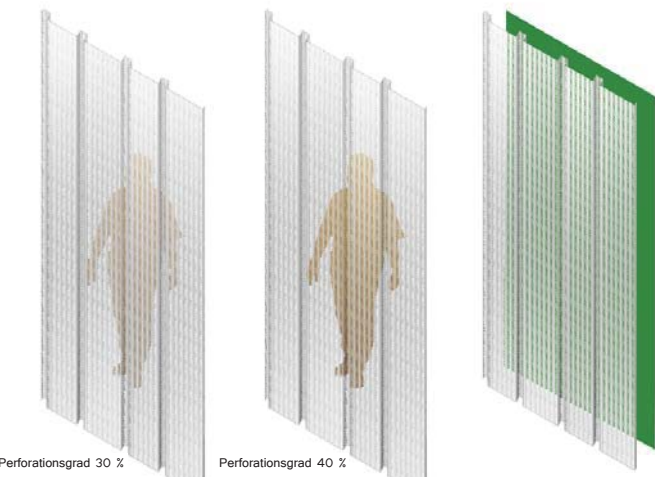


Lichteinfall, Transparenzgrad sowie die Farbnuancierung der VHF durch das farbige Vlies.

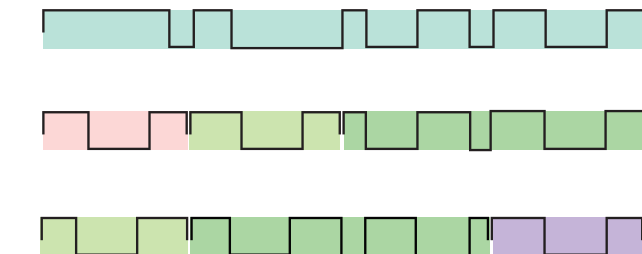

Baukastenprinzip und Fügung der Kantungstypen der VHF

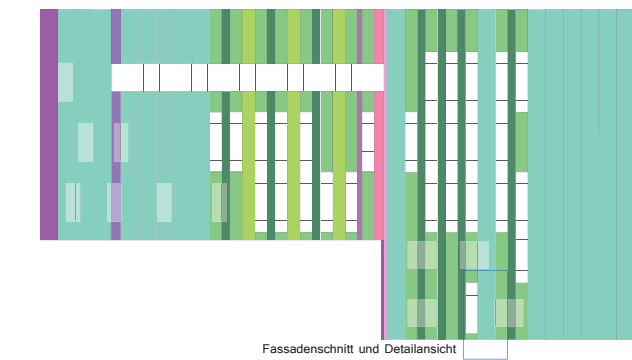

Elementierung der VHF erfolgte parametrisiert durch algorithmus-basiertes 3-D Modellieren

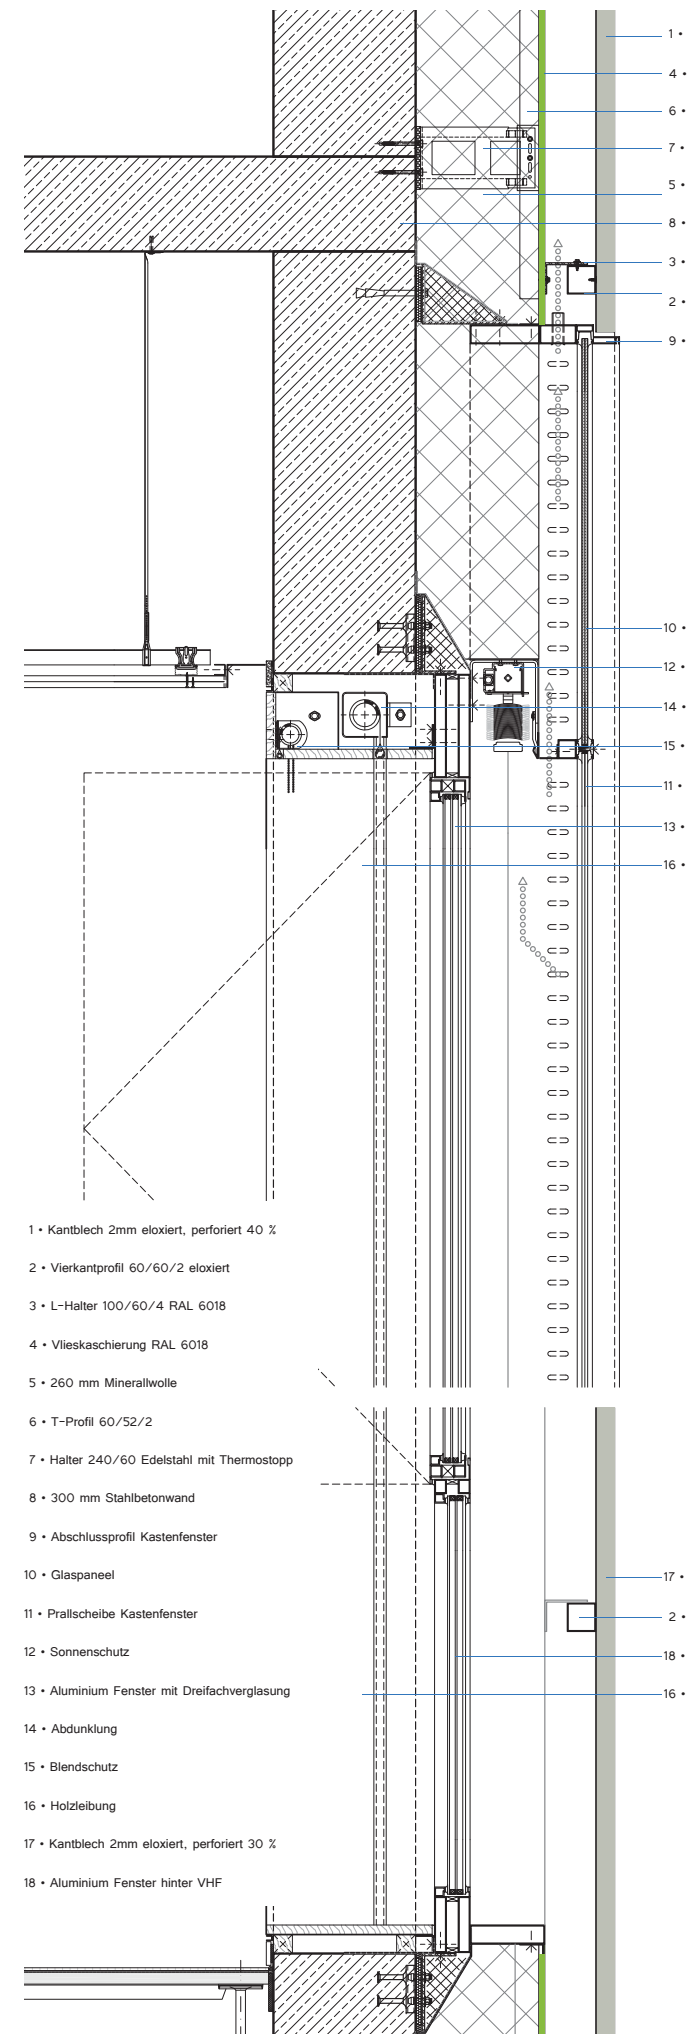

Fassadenschnitt

